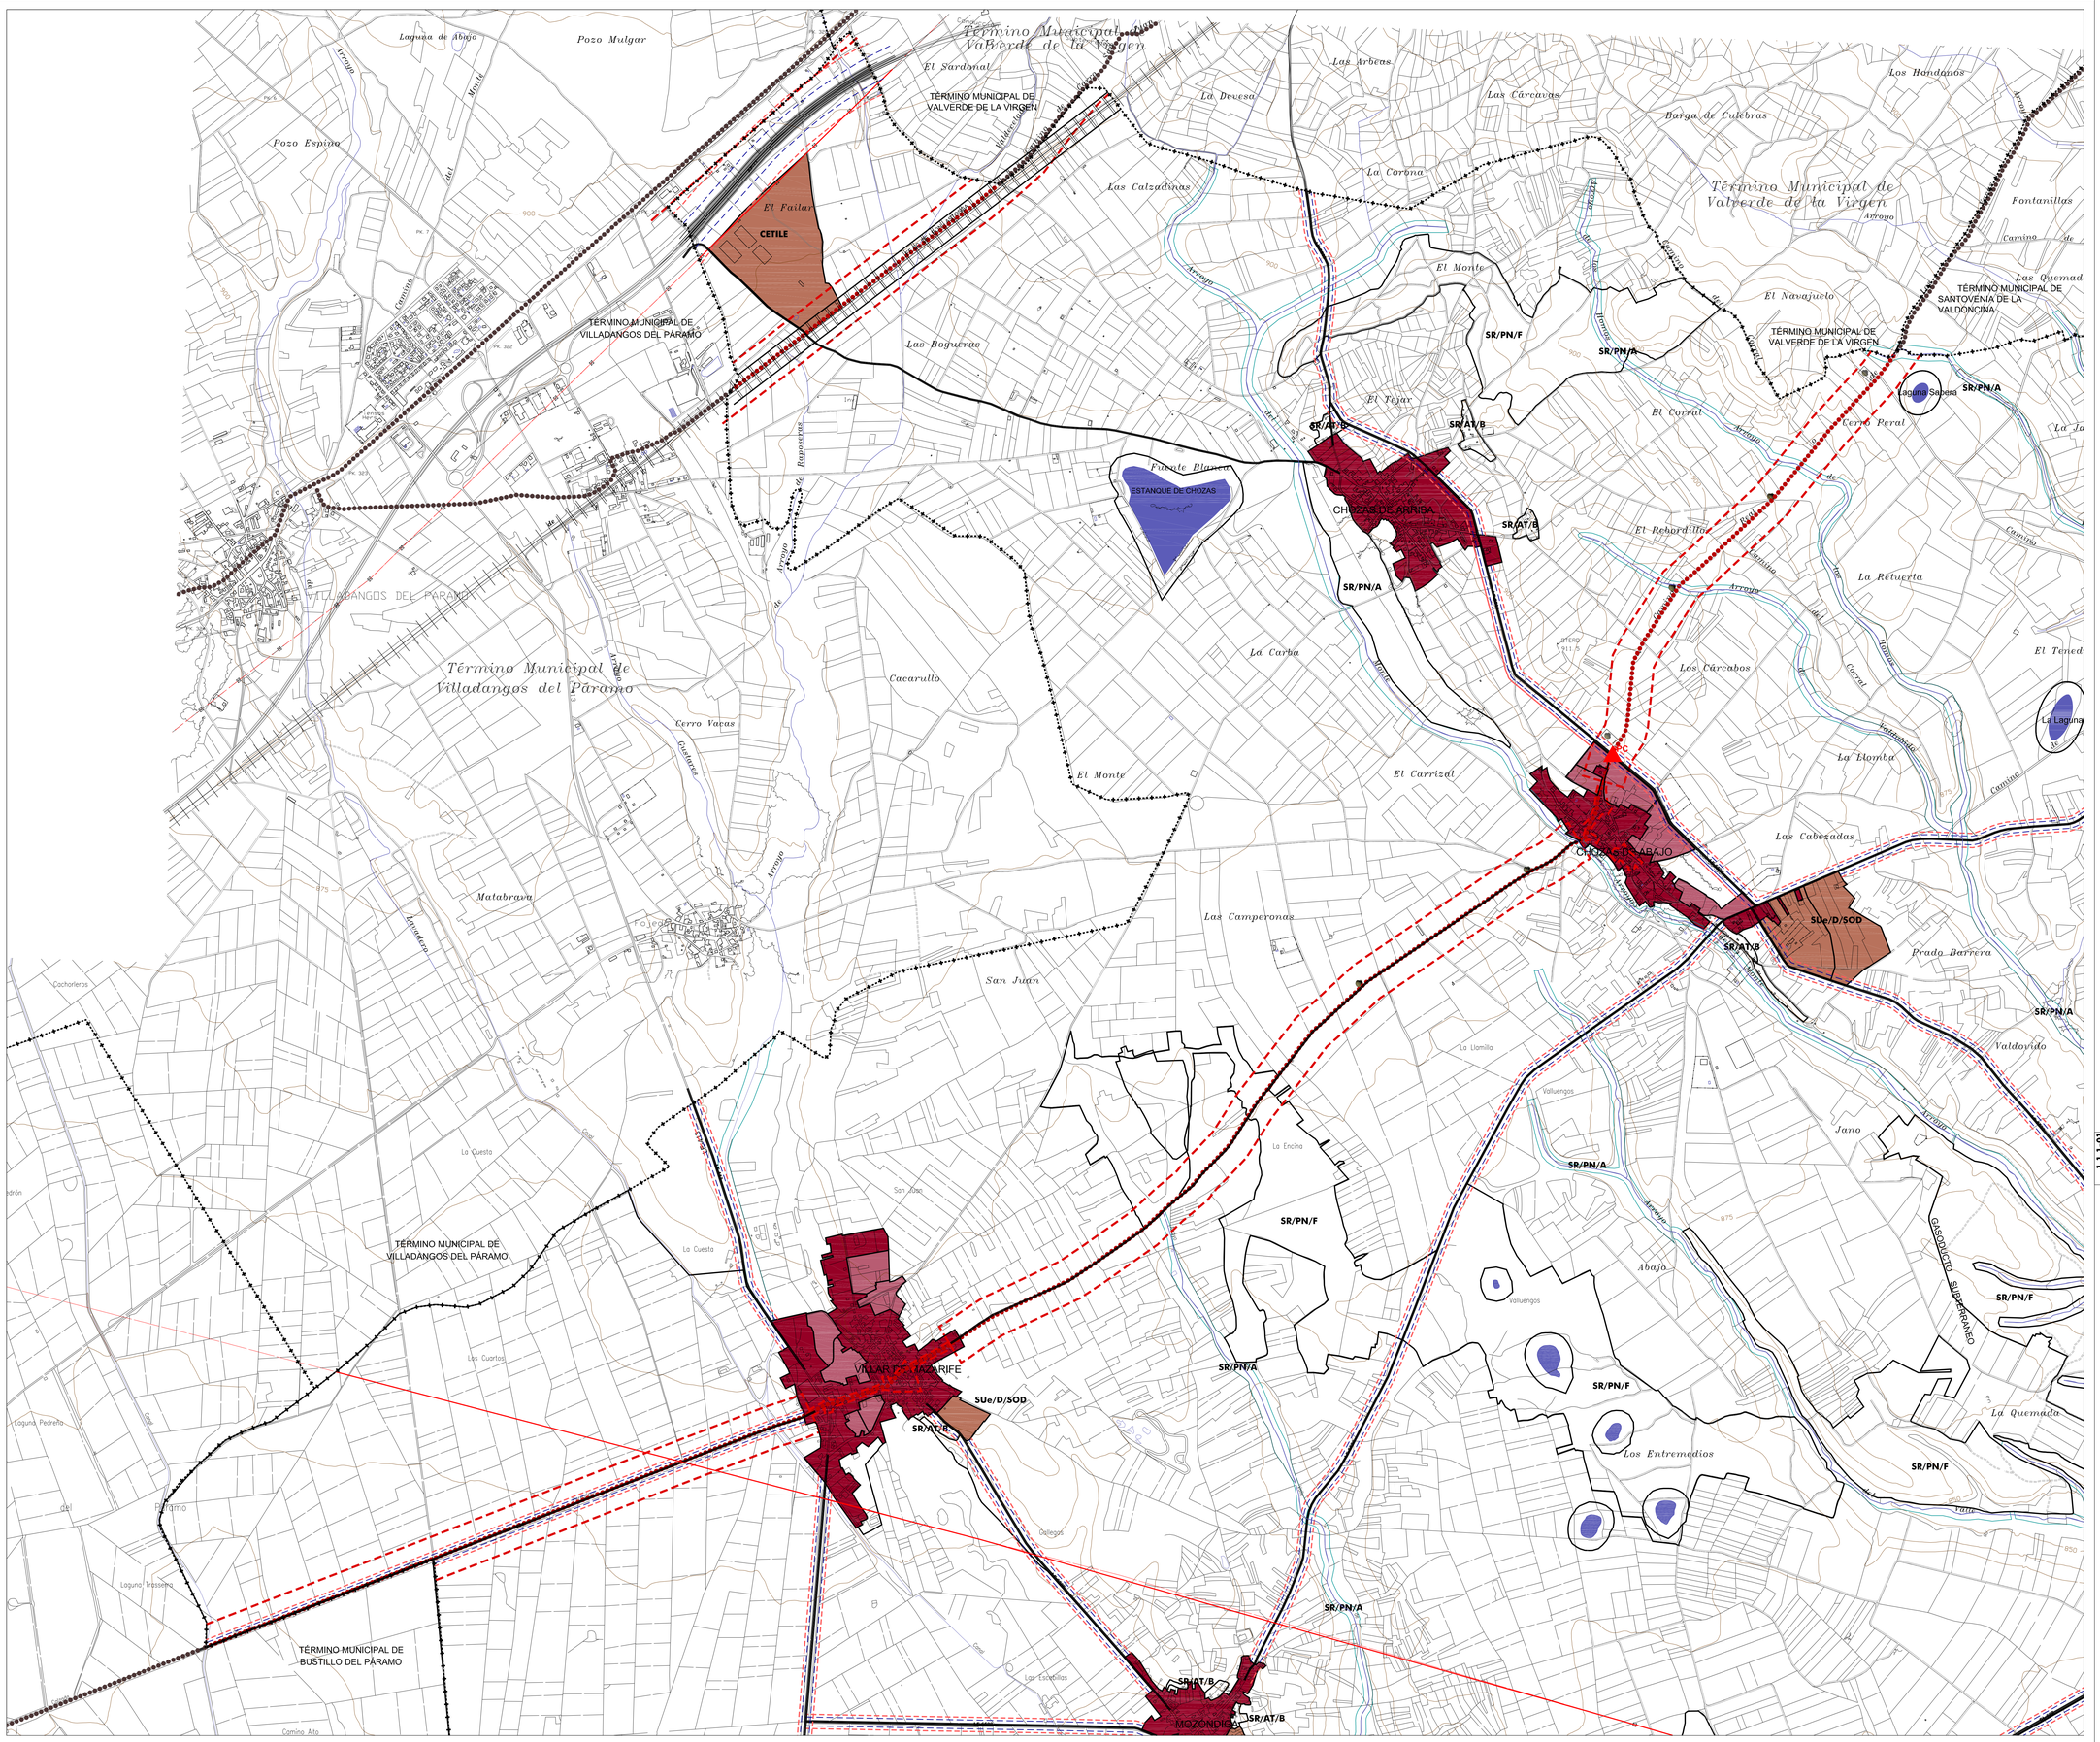

CAMINO DE SANTIAGO

	CAMINO DE SANTIAGO
	ENTORNO DE PROTECCIÓN DECLARADO

SEÑALIZACIÓN CAMINO DE SANTIAGO

	SEÑALIZACIÓN		ELEMENTO SINGULAR
	PANEL INFORMATIVO		

PUNTO CONFLICTIVO

PC	PUNTO CONFILCTIVO, CARRETERA N-VI, Km 339,500

CLASIFICACIÓN Y CATEGORIZACIÓN DEL SUELO

SU/C	SUELO URBANO CONSOLIDADO
SU/NC	SUELO URBANO NO CONSOLIDADO
SUR	SUELO URBANIZABLE
SR/C/S	SUELO RÚSTICO / COMÚN / CULTIVOS DE SECANO
SR/AT/B	SUELO RÚSTICO / ASENTAMIENTO TRADICIONAL / BODEGAS
SR/PA/CR	SUELO RÚSTICO/PROTECCIÓN AGROPECUARIA/CULTIVOS REGADÍO
SR/PI	SUELO RÚSTICO CON PROTECCIÓN DE INFRAESTRUCTURAS
SR/PC	SUELO RÚSTICO CON PROTECCIÓN CULTURAL
SR/PN	SUELO RÚSTICO / PROTECCIÓN NATURAL
SR/PN/A	CAUCES DE AGUA, LAGUNAS Y EMBALSES
SR/PN/F	FORESTAL
SR/PN/VP	VÍAS PECUARIAS

1.1.1-01

1.1.1-01

AYUNTAMIENTO DE CHOZAS DE ABAJO

PROVINCIA DE LEÓN

PLAN ESPECIAL DE PROTECCIÓN DEL CONJUNTO HISTÓRICO DEL CAMINO DE SANTIAGO DEL MUNICIPIO DE CHOZAS DE ABAJO

PLAN ESPECIAL CAMINO DE SANTIAGO

INFORMACIÓN TERRITORIAL

PLANO Nº

ESTRUCTURA TERRITORIAL **1.1.1-01**

ESCALA: 1 : 10.000

100 50 0 100 200 300 400 500

N

rodríguezvalbuena ARQUITECTOS

El Arquitecto:

Andrés Rodríguez Sobadell

Diciembre 2017