

MARGEN IZQUIERDO




MARGEN DERECHO



1.2.5-01

1.2.5-01

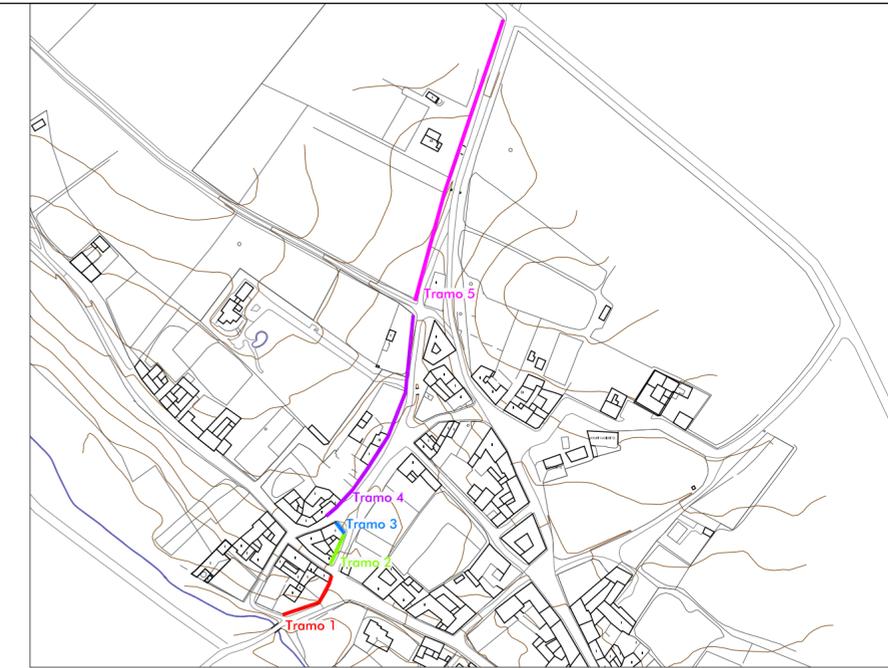

AYUNTAMIENTO DE CHOZAS DE ABAJO
 PROVINCIA DE LEÓN
PLAN ESPECIAL DE PROTECCIÓN DEL CONJUNTO HISTÓRICO DEL CAMINO DE SANTIAGO DEL MUNICIPIO DE CHOZAS DE ABAJO
PLAN ESPECIAL CAMINO DE SANTIAGO
 CHOZAS DE ABAJO

ALZADOS ACTUALES **1.2.5-01**
 ESCALA: 1 : 25.000
 250 125 0 250 500 750 1.000 1.250
 N

rodríguezvalbuena **ARQUITECTOS**
 El Arquitecto: *Andrés Rodríguez Sabadell*
 Diciembre 2017