

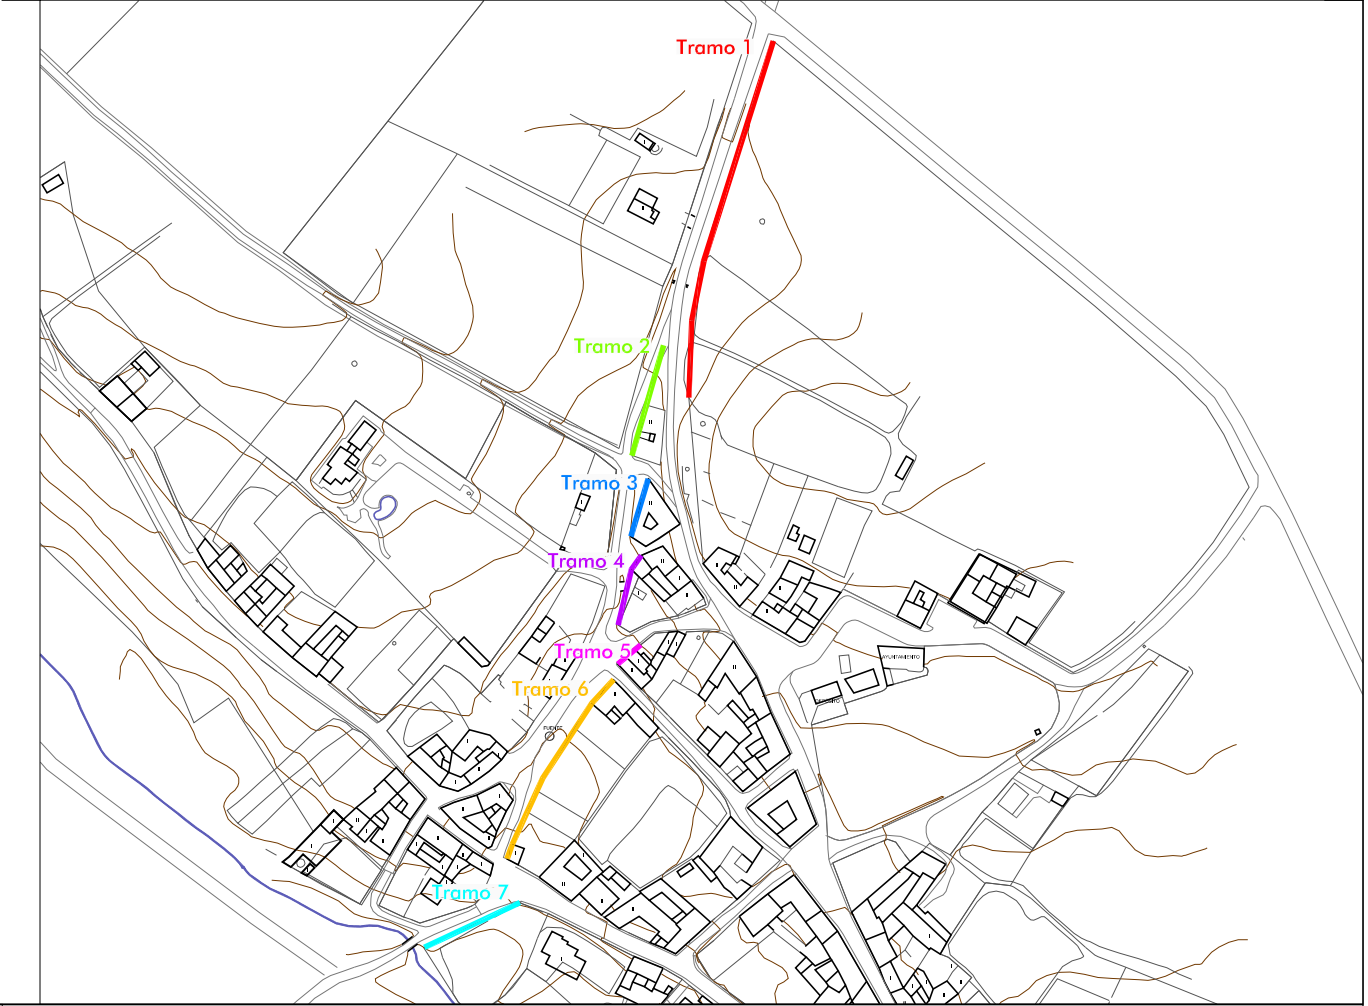


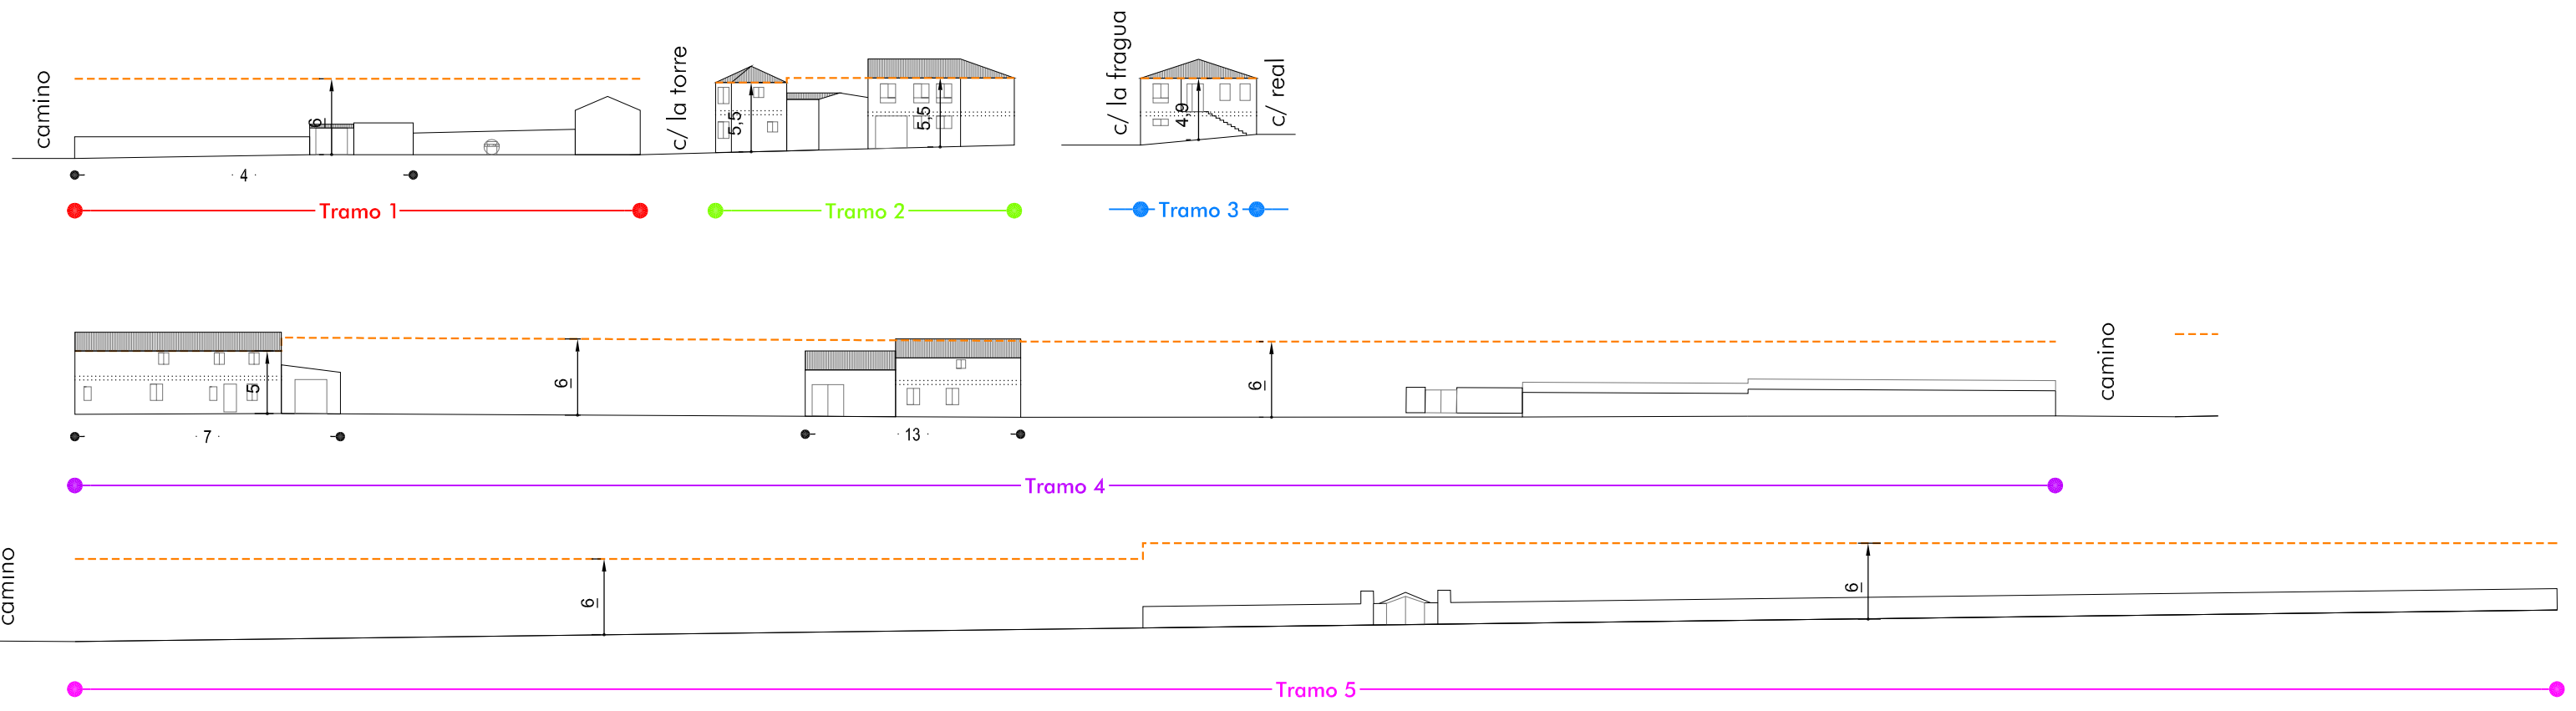

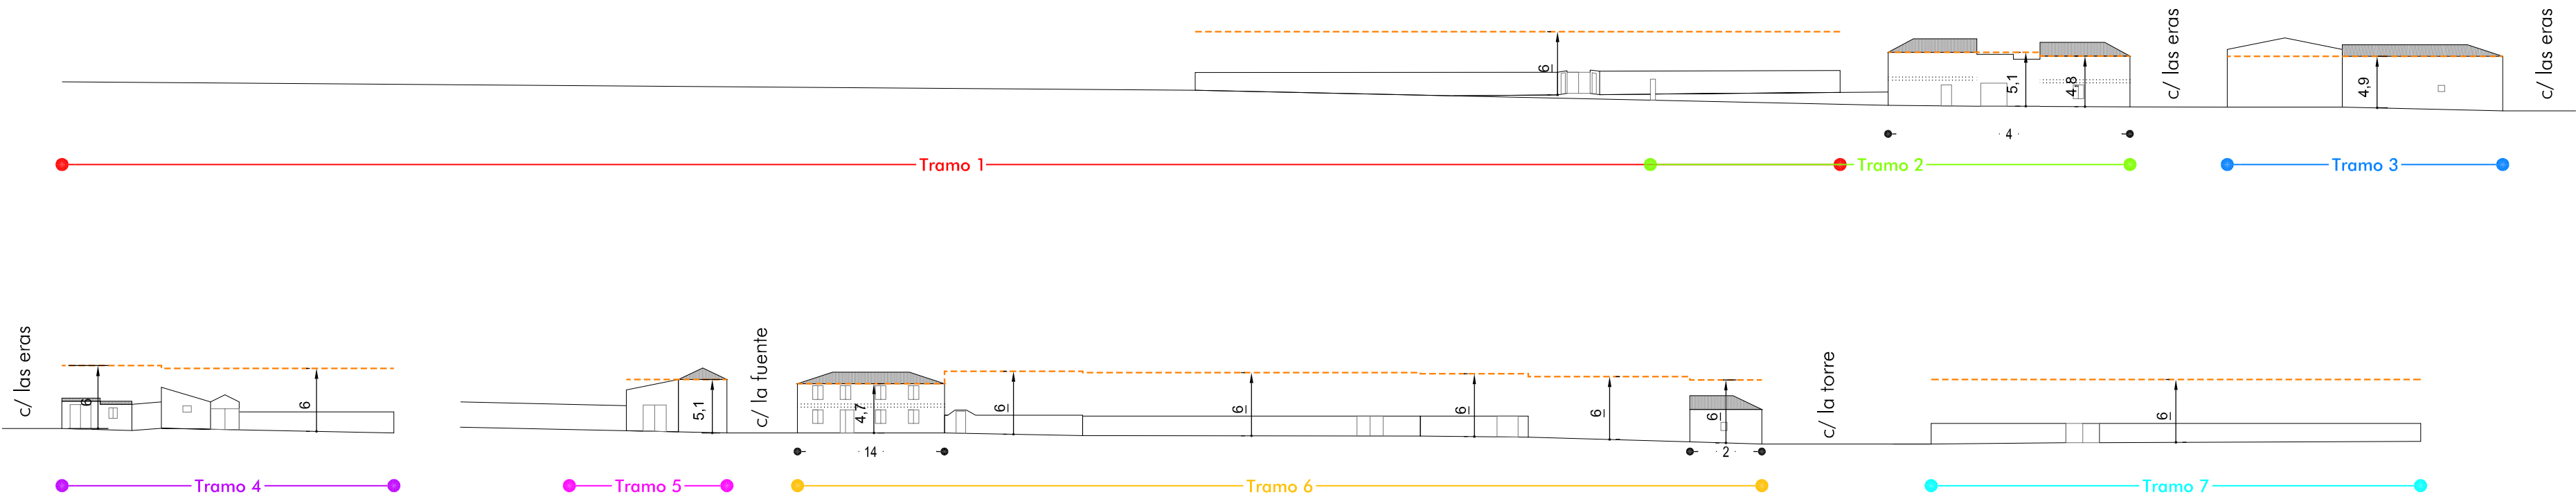

AYUNTAMIENTO DE CHOZAS DE ABAJO
PROVINCIA DE LEÓN

PLAN ESPECIAL DE PROTECCIÓN DEL CONJUNTO HISTÓRICO DEL CAMINO DE SANTIAGO DEL MUNICIPIO DE CHOZAS DE ABAJO

PLAN ESPECIAL CAMINO DE SANTIAGO
CHOZAS DE ABAJO

PLANO Nº

2.2.2-01

ALZADOS, ALTURAS DE LA EDIFICACIÓN

ESCALA: 1 : 500



El Arquitecto:



Andrés Rodríguez Sabadell

Diciembre 2017



rodríguezvalbuena
ARQUITECTOS
arquitectura y urbanismo

