




MARGEN IZQUIERDO

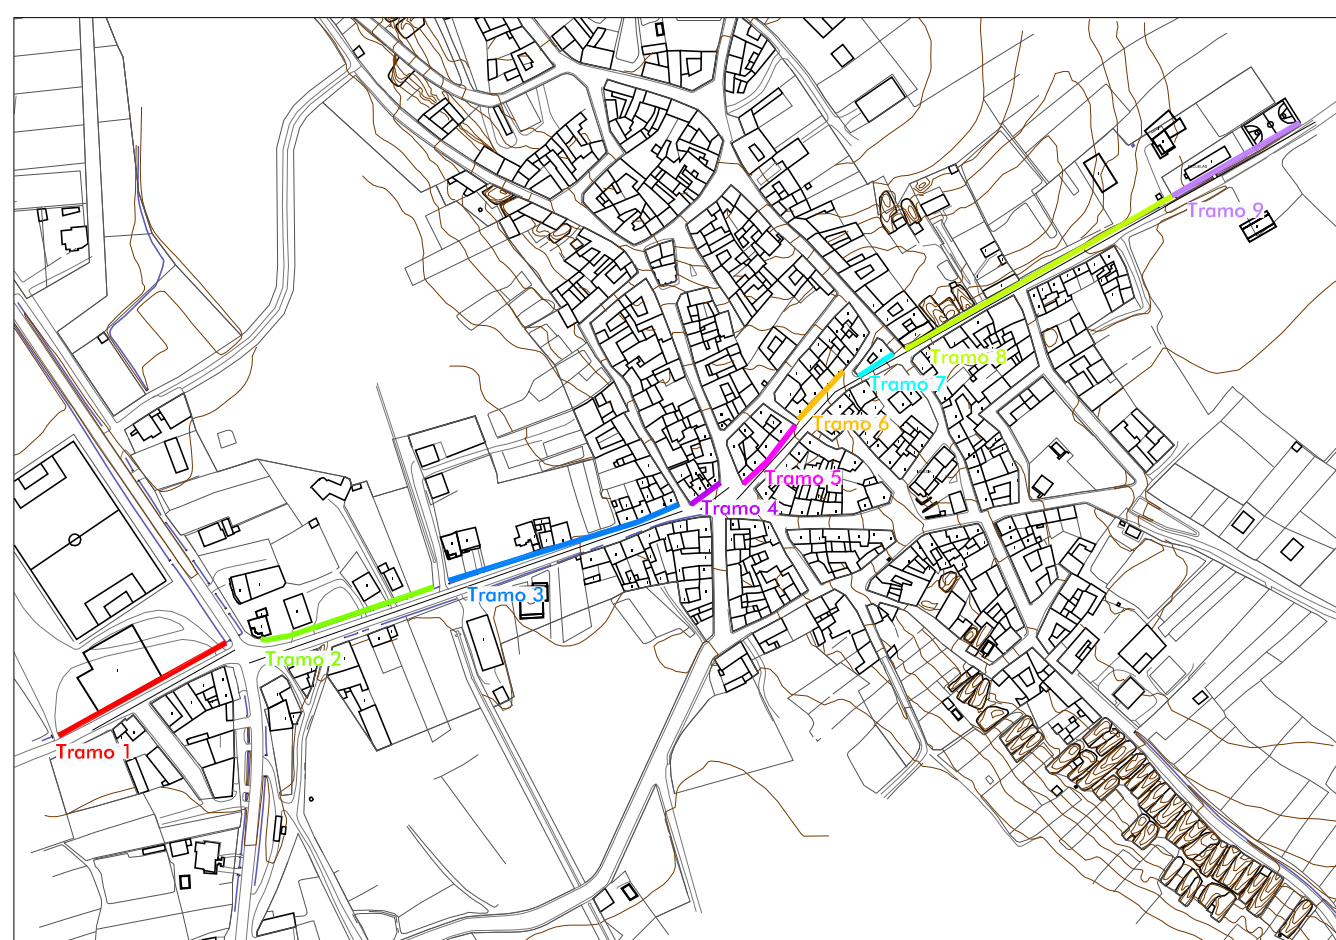

MARGEN DERECHO

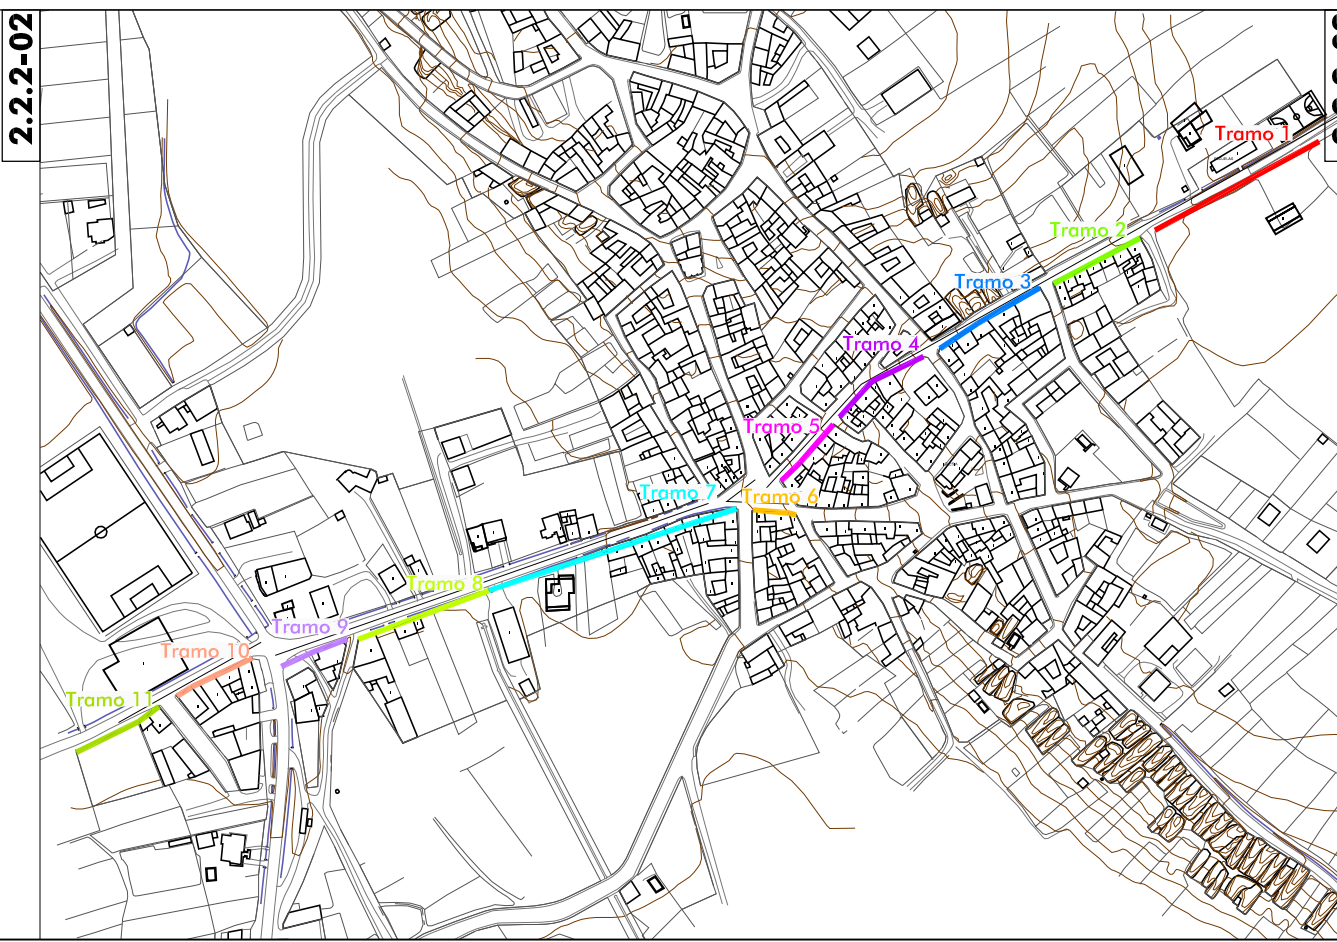

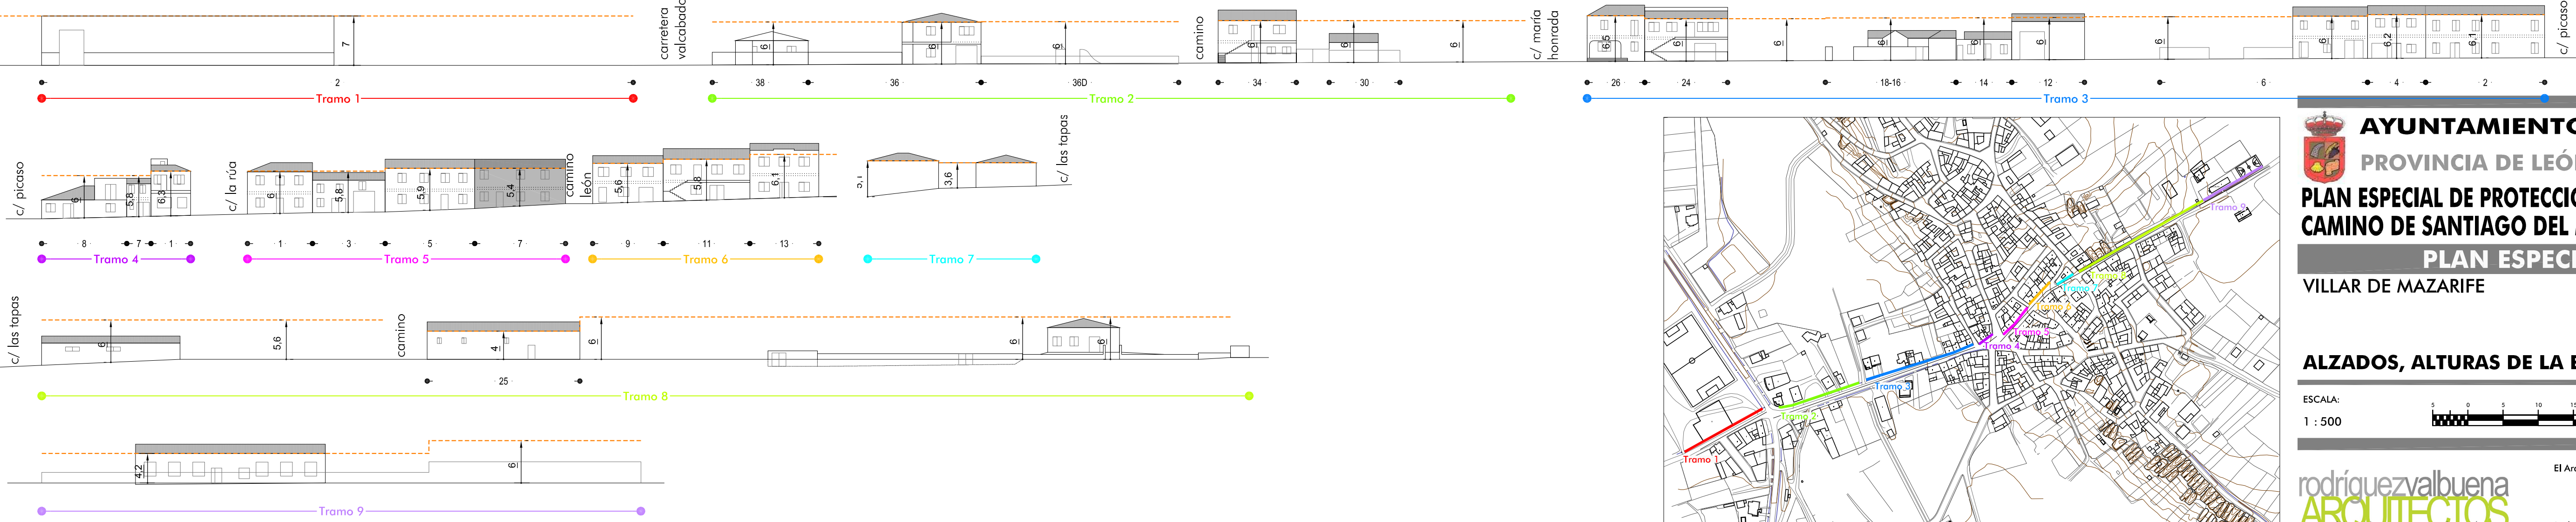

AYUNTAMIENTO DE CHOZAS DE ABAJO
PROVINCIA DE LEÓN

PLAN ESPECIAL DE PROTECCIÓN DEL CONJUNTO HISTÓRICO DEL CAMINO DE SANTIAGO DEL MUNICIPIO DE CHOZAS DE ABAJO

PLAN ESPECIAL CAMINO DE SANTIAGO
VILLAR DE MAZARIFE

PLANO Nº

ALZADOS, ALTURAS DE LA EDIFICACIÓN

ESCALA:
1 : 500







El Arquitecto:

Andrés Rodríguez Sabadell

Diciembre 2017